
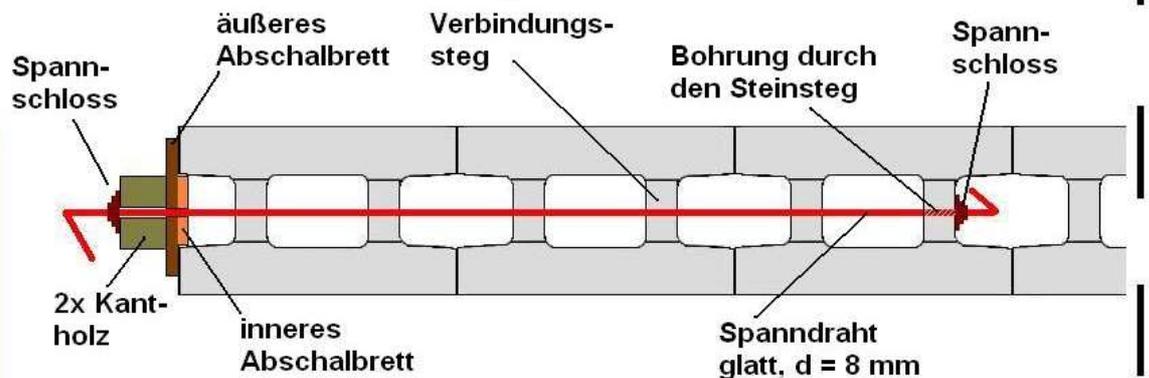


Schnitte einer Durisol- Lärmschutz Wandscheibe mit Abschlusschalung

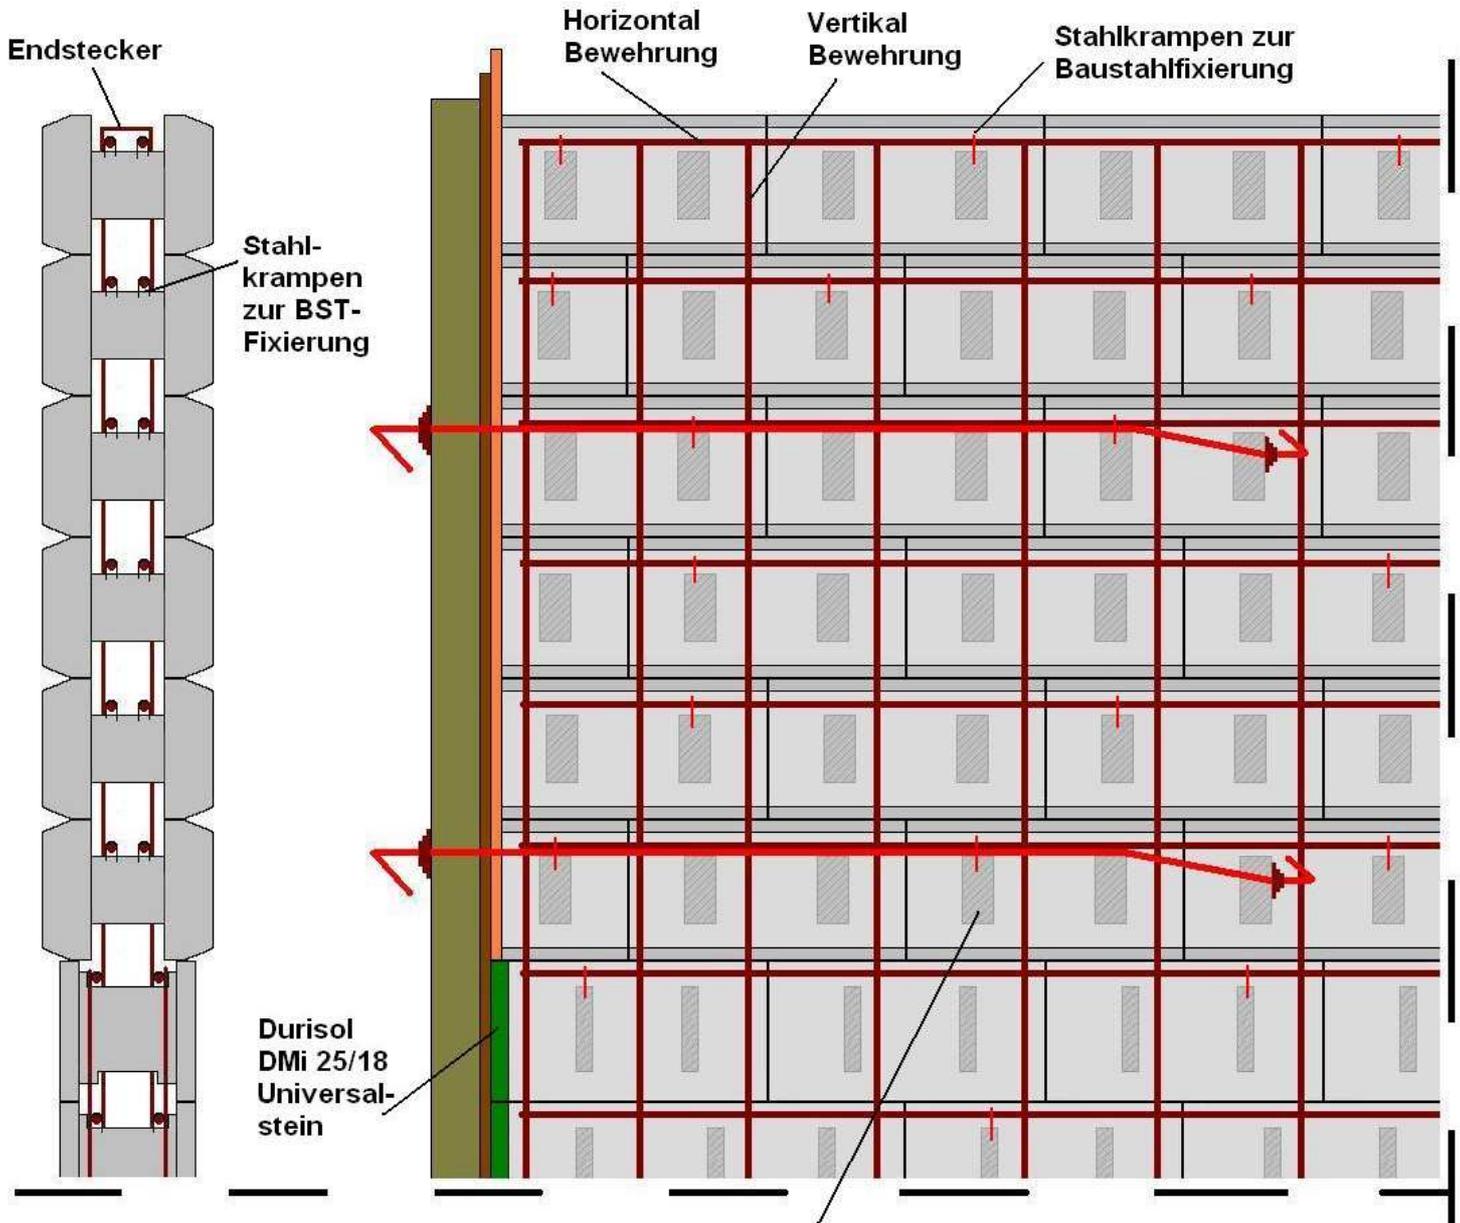

Das hier dargestellte Wandbausystem einer Durisol- Lärmschutzwand ist als ein Ausführungsbeispiel anzusehen. Die Anordnung und Bemessung der Baustahlzulagen ist dem statischen Tragkonzept zu entnehmen.