


Durisol- Außenwand d = 37,5 cm Wandfeiler im Steinraster von 12,5 cm ohne Kammerschnitt

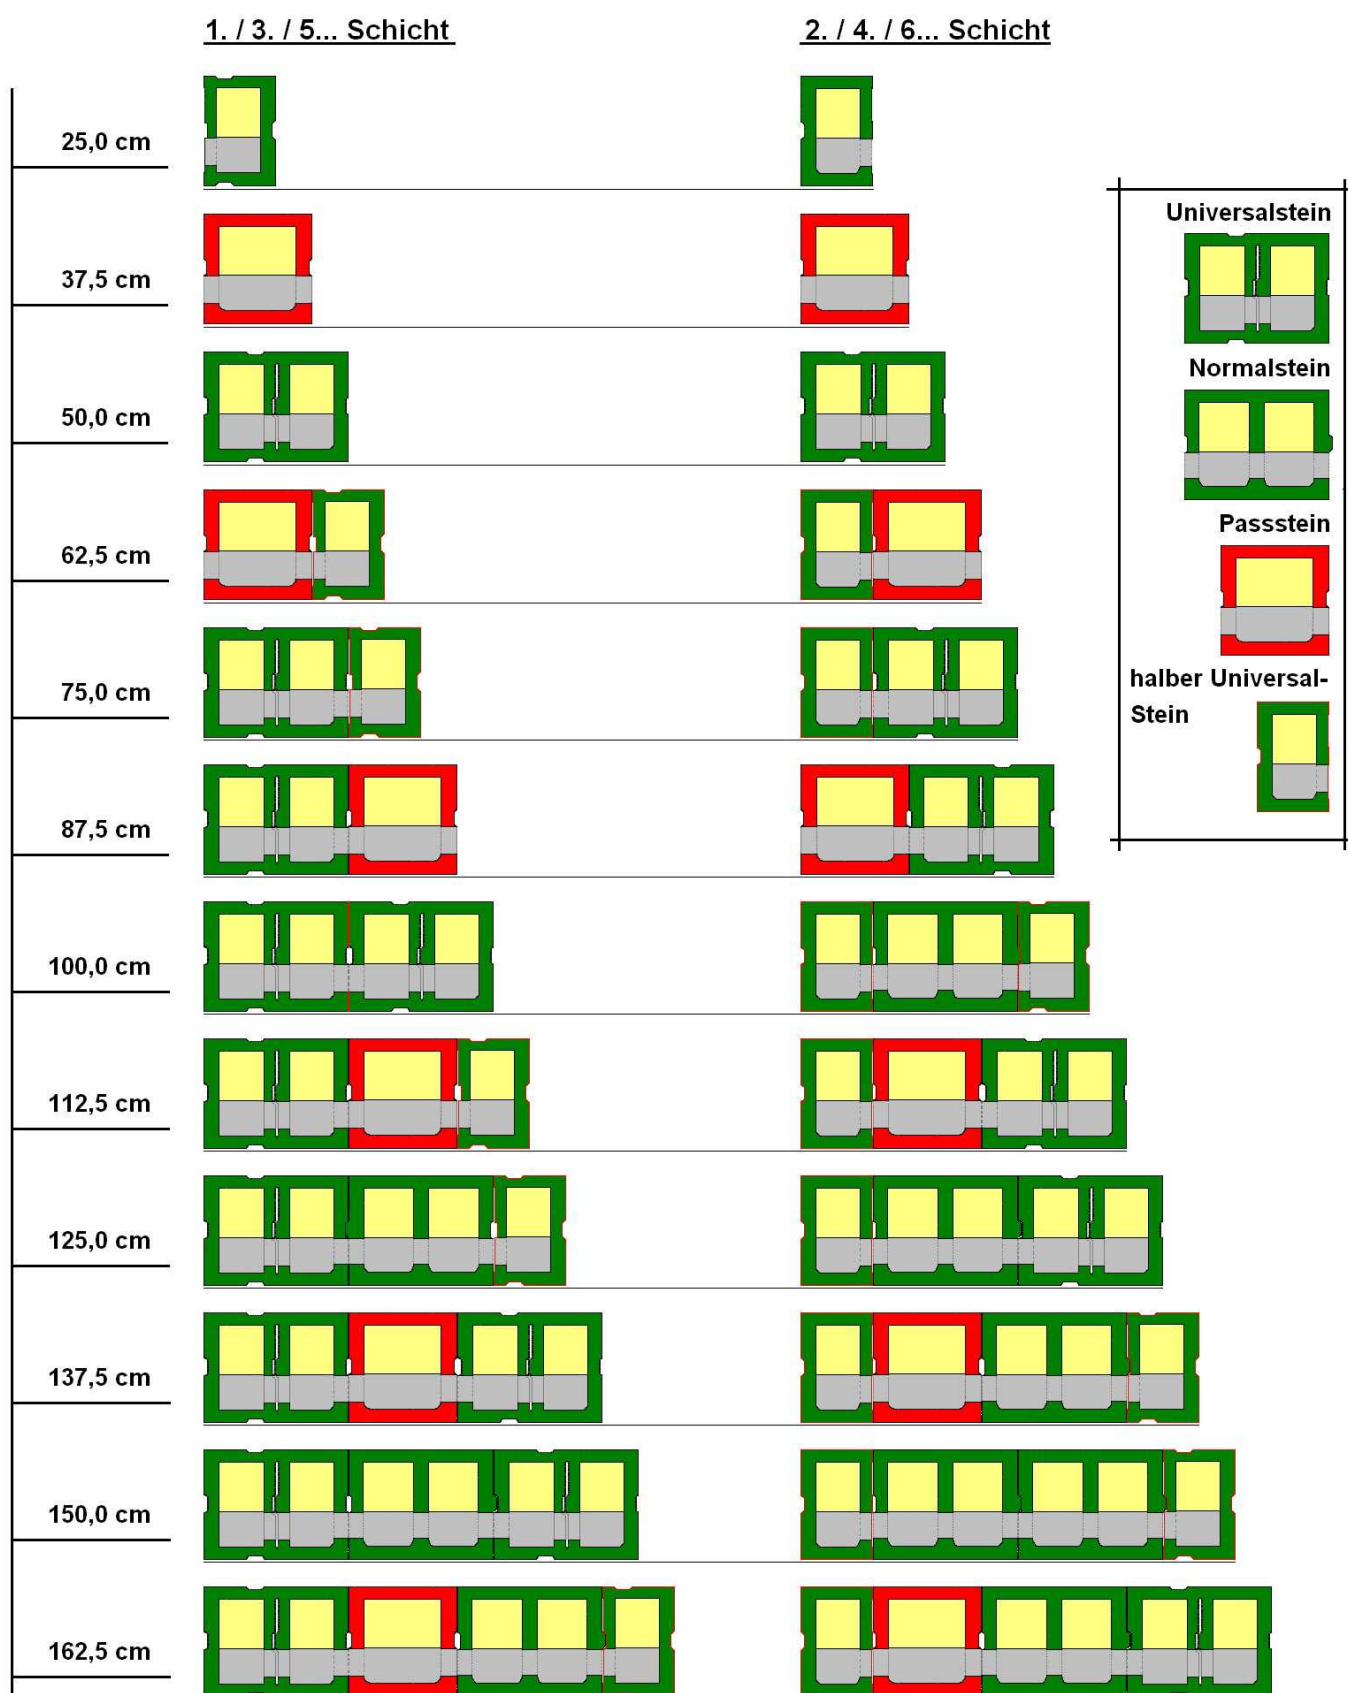

In der Verbindung mit dem Passtein 37,5 / 37,5 ist die Erstellung von 12,5 cm Wandraster möglich.