Schnitt Bauausführungsvariante Bungalow mit Walmdach aus selbstbaugeeigneten und ökologischen Baustoffen

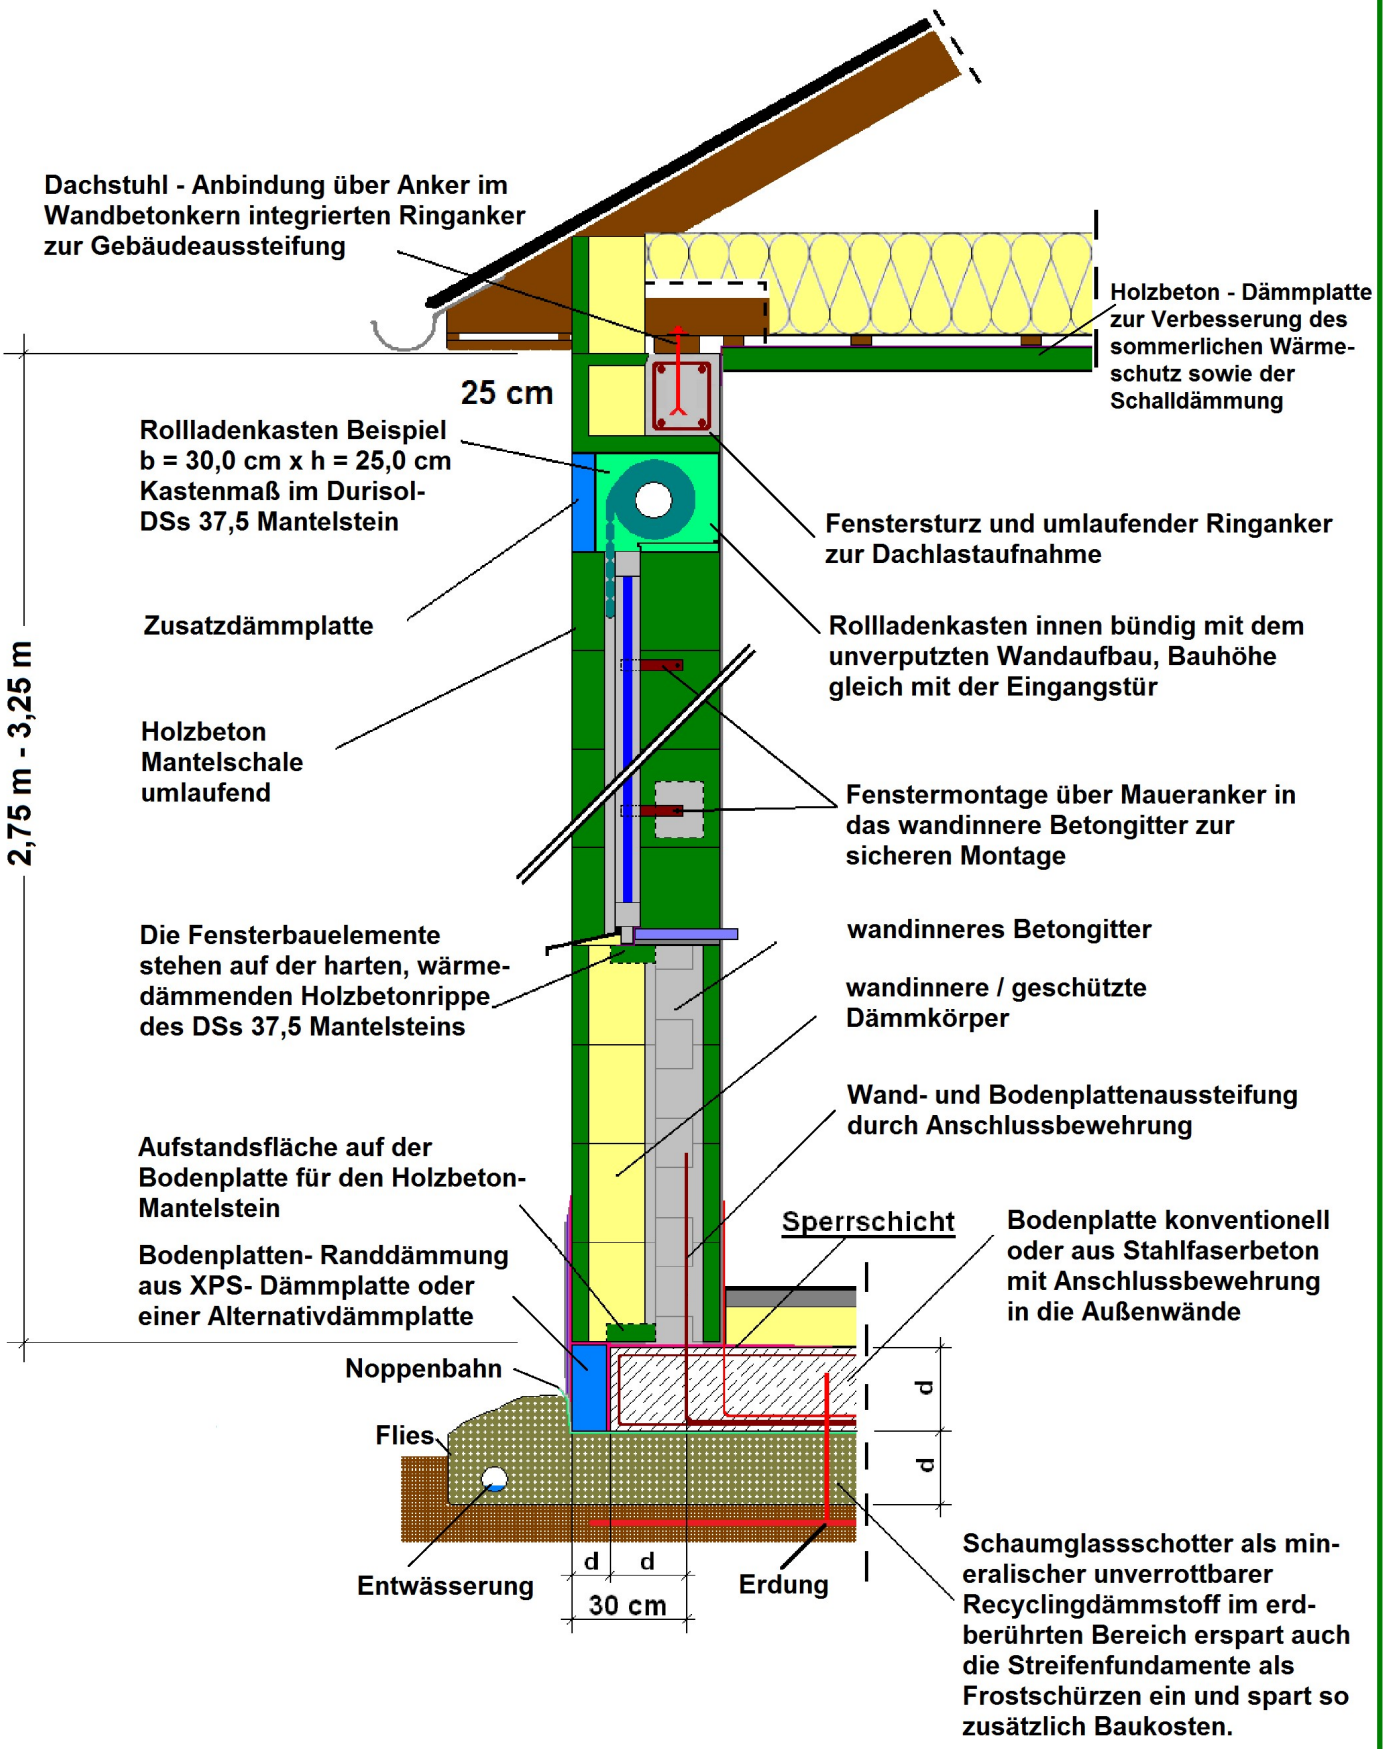

Erstellt durch O.Kirste e.K., Vertrieb von Bausystemen, 40764 Langenfeld, Tel.: 02173 / 39 468 10 , Fax - 12 , eMail: info@holzspanstein.com