Wandschnitt Konstruktionsvorschlag
Erdgeschoss ohne Kellergeschoss
Wandhöhe HS = 2,67 m

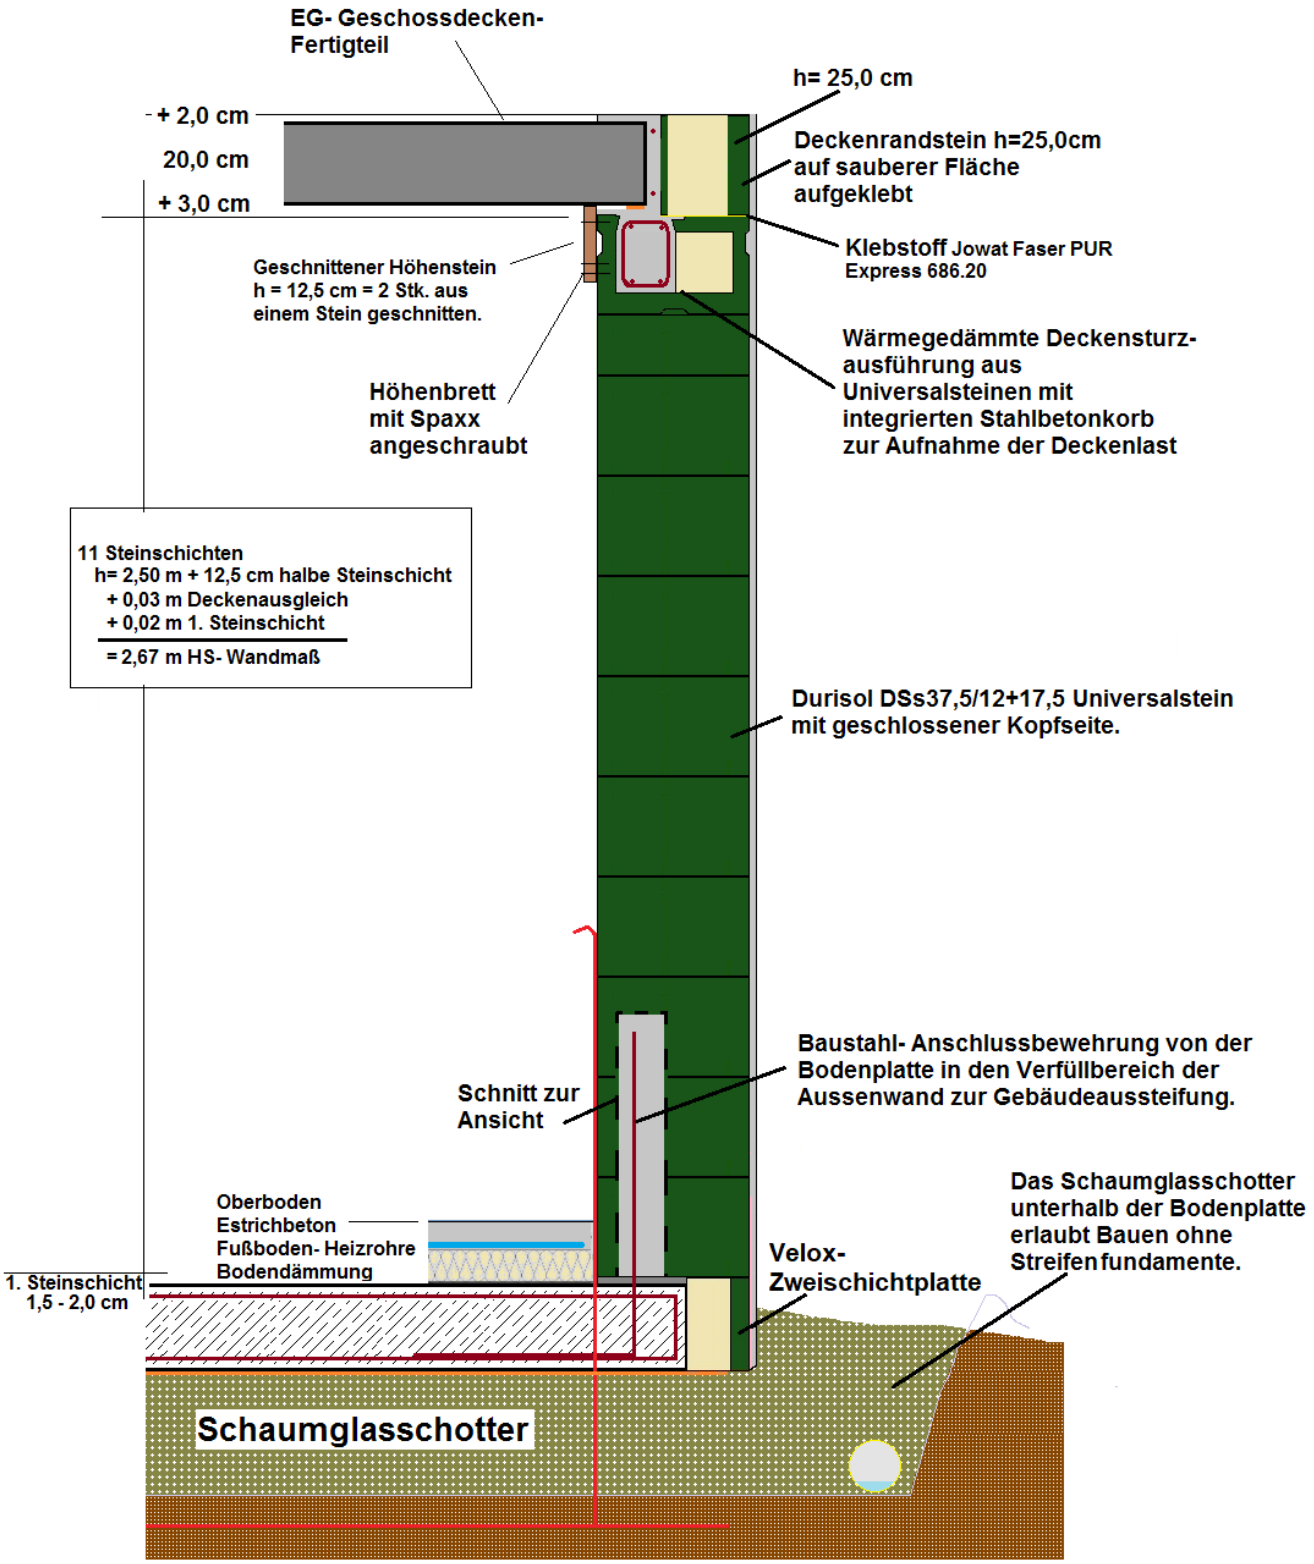

Erstellt von: O.Kirste e.K., Vertrieb von Bausystemen www.holzspanstein.com
Tel.: 03762 / 94 71 900 info@holzspanstein.com