Wandschnitt Konstruktionsvorschlag
Erdgeschoss ohne Kellergeschoss
Wandhöhe HS = 2,80 m

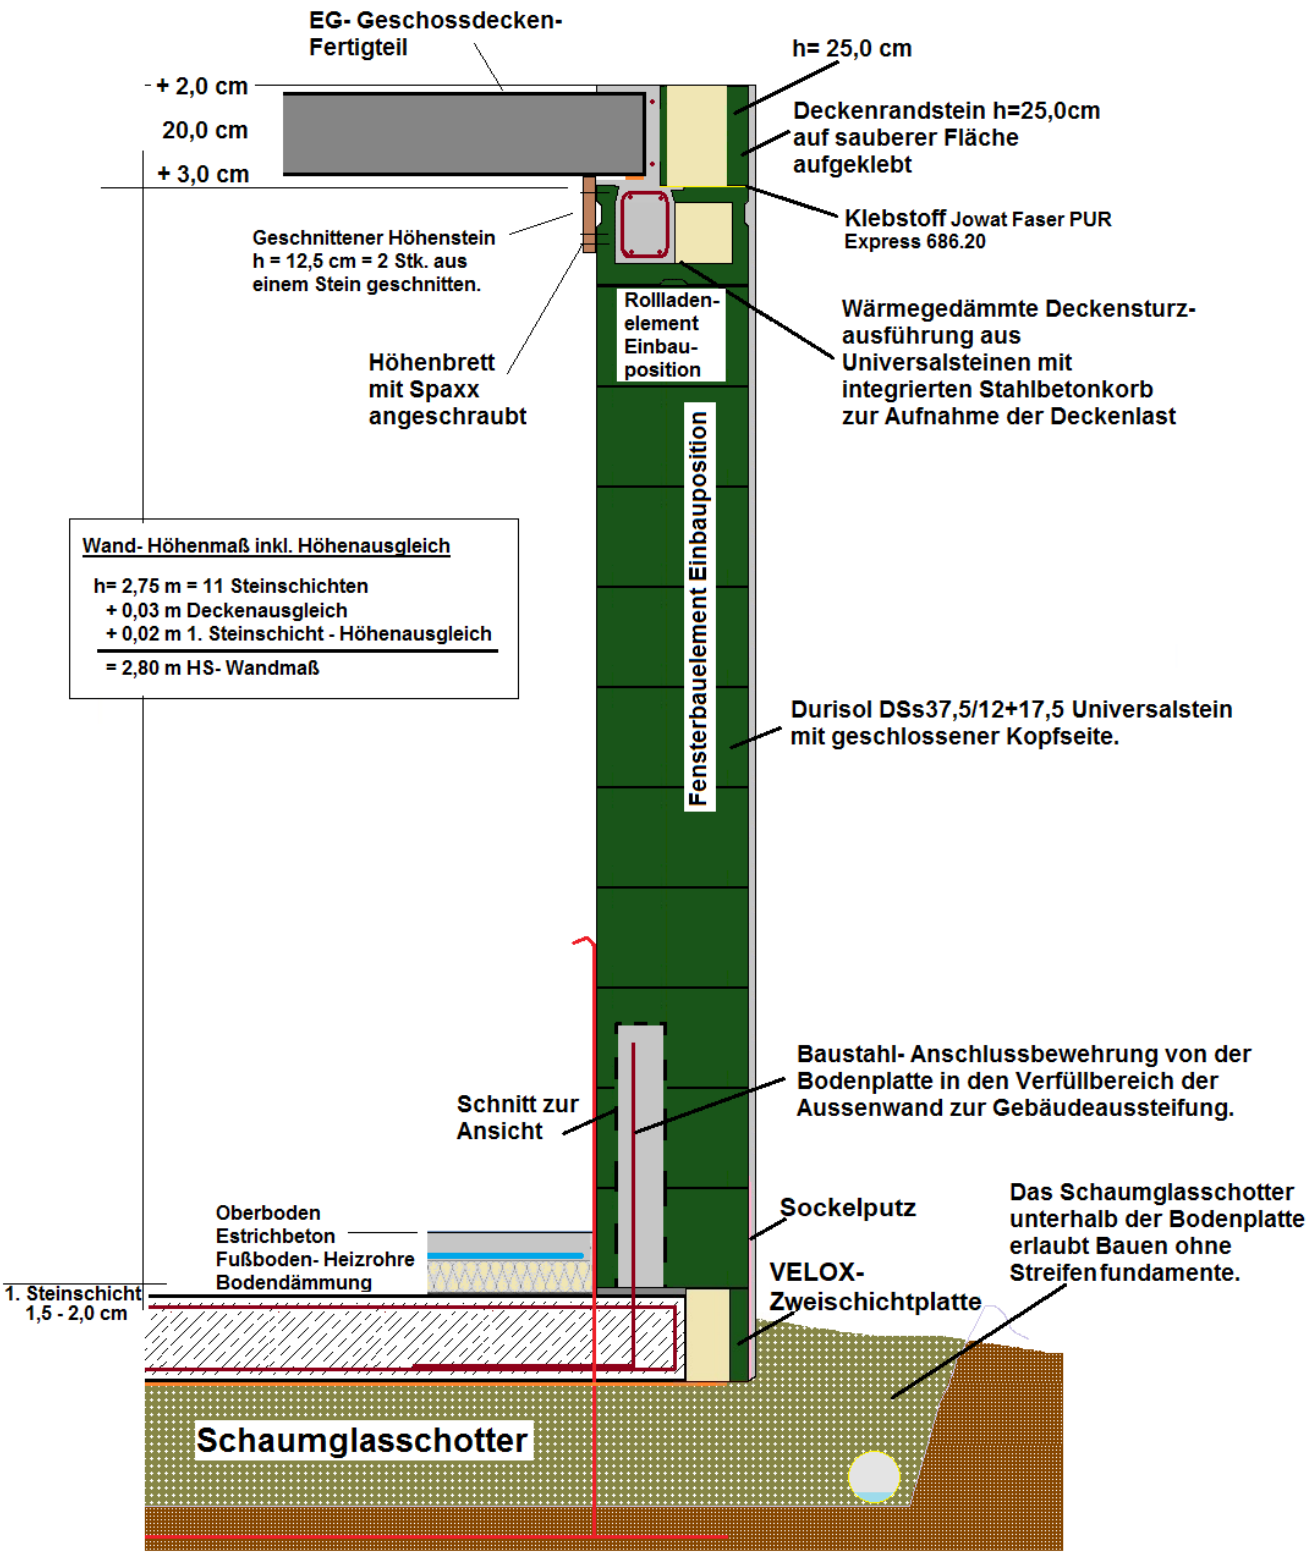

Erstell vo: O.Kirste e.K., Vertrieb von Bausystemen, www.holzspanstein.com
Tel.: 03762 / 94 71 900 info@holzspanstein.com